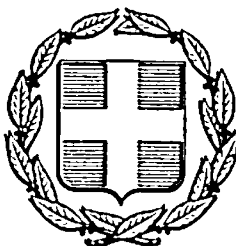


ΕΦΗΜΕΡΙΣ ΤΗΣ ΚΥΒΕΡΝΗΣΕΩΣ
ΤΗΣ ΕΛΛΗΝΙΚΗΣ ΔΗΜΟΚΡΑΤΙΑΣ

ΑΘΗΝΑ 7 ΣΕΠΤΕΜΒΡΙΟΥ 1984 | ΤΕΥΧΟΣ ΤΕΤΑΡΤΟ | ΑΡΙΘΜΟΣ ΦΥΛΛΟΥ 471

ΠΕΡΙΕΧΟΜΕΝΑ

ΑΠΑΛΛΟΤΡΙΩΣΕΙΣ

ΑΠΟΦΑΣΕΙΣ

ΠΟΛΕΟΔΟΜΙΑ

ΑΠΟΦΑΣΕΙΣ

ΑΠΑΛΛΟΤΡΙΩΣΕΙΣ

ΑΠΟΦΑΣΕΙΣ

Αριθ. ΕΦ. 2747 (1)

Δημιουργία ζώνης παραλίας στη θέση «Τενεδιώτη» Πυθαγορείου Σάμου μπροστά από την ιδιοκτησία Ελισάβετ Σταυρίδου.

Ο ΝΟΜΑΡΧΗΣ ΣΑΜΟΥ

Έχοντας υπόψη:

1. Τις διατάξεις του άρθρου 6 του Α.Ν. 2344/1940 «περί αιγιαλού και παραλίας», όπως ισχύει μετά την τροποποίησή του με τις διατάξεις του άρθρου 13 του Ν. 1078/1980 και του άρθρου 23 του Ν. 1337/1983.

2. Τις διατάξεις της παραγράφου 9 του άρθρου 1 του Κεφαλαίου Β' της Ο.208/81/26.4.1982 (ΦΕΚ 214/26.4.1982 τεύχος Β') κοινής αποφάσεως των Υπουργών Προεδρίας της Κυβερνήσεως και Οικονομικών «Για την αναμόρφωση Συλλογικών Οργάνων Γνωμοδοτικής και Αποφασιστικής αρμοδιότητας του Υπουργείου Οικονομικών».

3. Την ΕΦ.5779/19.10.1982 απόφασή μας (ΦΕΚ 230/1983 τ. Δ') σχετικά με τον καθορισμό των ορίων του αιγιαλού στη θέση «Τενεδιώτη» Πυθαγορείου Σάμου, μπροστά από την ιδιοκτησία Ελισάβετ Σταυρίδου.

4. Τις διατάξεις του άρθρου 1 παράγραφος 1 του Ν. 3200/1955 «περί διοικητικής αποκεντρώσεως» σε συνδυασμό με τις διατάξεις του από 28.6.1955 Β.Δ/τος «περί εξαιρέσεως από της κατά το άρθρο 1 παρ. 1 του Ν. 3200/1955 αρμοδιότητος των Νομαρχών, αντικειμένων τινών αρμοδιότητος του Υπουργού Οικονομικών», του Β.Δ. 704/1970 και του άρθρου 1 παράγραφος 5 του Π.Δ. 71/25.2.1984, σχετικά με τη μεταβίβαση αρμοδιοτήτων του Υπουργού Οικονομικών στους Νομάρχες και στις περιφερειακές Αρχές διανομαρχιακού επιπέδου, αποφασίζουμε:

Επικυρώνουμε την από 20.7.1982 έκθεση της Επιτροπής καθορισμού των ορίων του αιγιαλού και παραλίας και θέσεων αμμοληψίας, καθώς και το από Μάρτιο 1981 τοπογραφικό διάγραμμα, που την συνοδεύει, το οποίο συντάχτηκε από τον Θεόπρεπο Μαλαγάρη μηχανικό, με κλίμακα 1:500 και θεωρήθηκε την 12.5.1982 από τη Διεύθυνση Τεχνικών Υπηρεσιών της Νομαρχίας Σάμου, επί του οποίου η ανωτέρω Επιτροπή καθόρισε με κίτρινη γραμμή τα όρια της παραλίας στη θέση «Τενεδιώτη» Πυθαγορείου Σάμου.

Η παρούσα απόφαση, μαζί με την έκθεση και το διάγραμμα, που προαναφέραμε, να δημοσιευθούν στην Εφημερίδα της Κυβερνήσεως, σύμφωνα με τις διατάξεις του άρθρου 13 του Ν. 1078/1980.

ΕΚΘΕΣΗ

Επιτροπής καθορισμού των ορίων αιγιαλού (άρθρ. 74 Π.Δ. 636/77)

Διά τον δεύτερον καθορισμόν των ορίων του αιγιαλού εις την περιοχήν Τενεδιώτης Σάμου.

Εν Σάμω τη 20 Ιουλίου 1982 οι υπογεγραμμένοι:

1. Ιωάννης Σιγανός, Οικονομικός Έφορος Σάμου, ως Πρόεδρος

2. Αριστομένης Σεχιώτης, Δ/ντής Τεχν. Υπηρεσιών Σάμου, ως μέλος

3. Στέφανος Κουραντζής υπολιμενάρχης Σάμου, ως μέλος αποτελούντες την επιτροπή καθορισμού των ορίων του αιγιαλού δυνάμει του άρθρ. 73 του Π.Δ. 636/77 και της υπ' αριθμ. ΕΦ. 568/Φεβρουάρ. 81 αποφάσεως του Νομάρχη Σάμου, συγκληθείσα διά της εντολής του Προέδρου αυτής μετέβημεν επί τόπου εις την προαναφερομένην περιοχήν την 14.7.82.

Λαβόντες υπ' όψιν:

1. Την από Τ.Υ. 434/23.3.81 αίτησιν της Ελισάβετ Σταυρίδου, διά της οποίας ζητείται ο καθορισμός των ορίων του αιγιαλού εις την ανωτέρω περιοχήν.

2. Το υπό του Θεόπρεπου Μαλαγάρη Α.Τ. Μηχανικού συνταχθέν τον Μάρτιο του 1981 τοπογραφικόν και υψομετρικόν διάγραμμα εις μία (1) πινακίδα εις κλίμ. 1 : 500 ηλεγμένον κατά το δυνατόν της αποτυπώσεως υπό της Δ.Τ.Υ. την 12.5.82 ως το άρθρο 20 Ν. 719/77 ορίζει.

3. Τας διατάξεις του Α.Ν. 2344/40 ως ούτος ετροποποιήθη ως και την προς τούτο σχετικήν δικαστηριακήν και διοικητικήν Νομολογίαν.

4. Την υπ' αριθμ. Φ.187.2/319/82, Αριθμ. Σ. 1038/16.6.82 γνωμοδότηση του Γ.Ε.Ν.

5. Την εκ της επιτοπίου μεταβάσεως σχηματισθείσαν αντίληψιν περί του πλάτους της βρεχομένης ζώνης της ξηράς και λοιπών συναφών στοιχείων ήτοι : α) μορφολογία περιοχής β) κατάσταση της ακτής γ) κατάσταση θαλασσίου χώρου δ) παλίρροιαι και θαλάσσια ρεύματα ε) επικρατούσας καιρικάς συνθήκας.

6. Λοιπά στοιχεία τα οποία έλαβε υπ' όψιν η επιτροπή μαρτυρικαί καταθέσεις, τίτλος ιδιοκτησίας ως και τα εξ αυτών συμπεράσματα κατά την κρίσιν της επιτροπής, αποφασίζει :

1. Καθορίζει επί του ως άνω τοπογραφικού διαγράμματος :

α) Την οριογραμμή του αιγιαλού δι' ερυθράς συνεχούς πολυγωνικής γραμμής της οποίας αι κορυφαί Κ1 έως Κ15 εξασφαλίζονται δι' αποστάσεων από σταθερά σημεία.

β) Την οριογραμμήν της παραλίας διά συνεχούς πολυγωνικής γραμμής της οποίας αι κορυφαί Κ1' έως Κ15' εξασφαλίζονται από σταθερά σημεία.


2. Αποφαίνεται ότι δεν υφίσταται παλαιός αιγιαλός.


3. Ες την ζώνην του αιγιαλού και της παραλίας δεν υπάρχουν κτίσματα.

Ο Πρόεδρος	Τα Μέλη
Ι. ΣΙΓΑΝΟΣ	ΑΡΙΣΤ. ΣΕΧΙΩΤΗΣ ΣΤΕΦ. ΚΟΥΡΑΝΤΖΗΣ

Σάμος, 30 Μαΐου 1984

Ο Νομάρχης
ΔΗΜ. ΠΑΝΤΑΖΗΣ

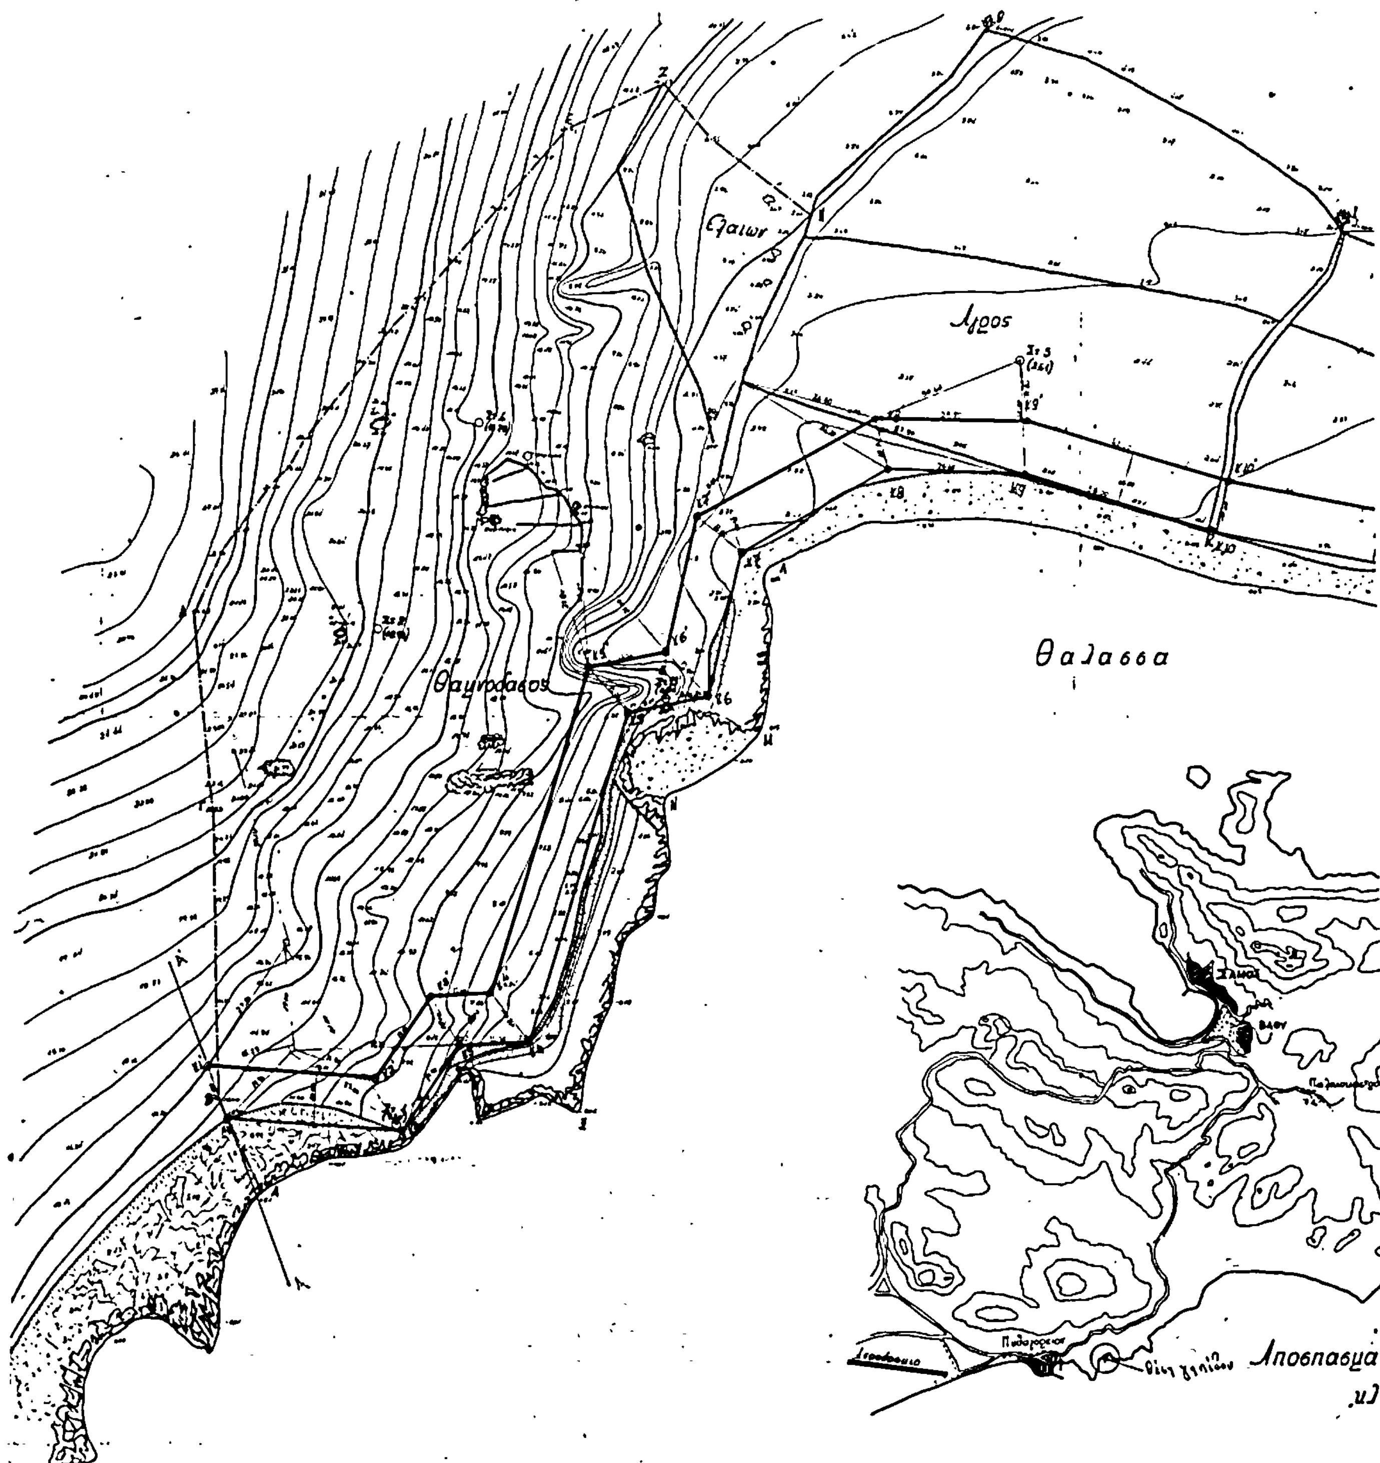


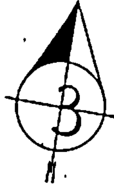

Τοπογραφικον Διαγραμμα
καθορισμου Αιγιαλου - Παραλιας
ΠΕΡΙΟΧΗ: "Γενεσιωτης" νησου Σαμου
ΚΟΙΝΟΤΗΣ: Πυθαγορειου ΕΠΑΡΧΙΑ: Σαμου
ΑΡΜΟΔΙΑ ΟΙΚΟΝ. ΕΦΟΡΙΑ: Σαμου, ΝΟΜΑΡΧΙΑ: Σαμου
ΕΝΔΙΑΦΕΡΟΜΕΝΗ: Ελισαβετ Σταυριδου
κλιμαξ: 1:500 ισοδιαστασις: 1μ.

Σαμος: Μαρτιος 1981

Ο Μηχανικος

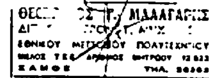

ΥΠΟΜΝΗΜΑ ΕΠΙΤΡΟΠΗΣ

Ὁ Πρόεδρος

Τὰ μέλη
1
2



Θαμνοδασος

Δρομος
κ. Δ. Αλεξανδρου

...αρτου Ν. Σαμου
1: 40.000

Αριθ. Εφ. 2746 (2)

Δημιουργία ζώνης παραλίας στη θέση «Λεμονάκια» Κοκκαρίου Σάμου μπροστά από την ιδιοκτησία Φραγκούλη Γαρουφαλή.

Ο ΝΟΜΑΡΧΗΣ ΣΑΜΟΥ

Έχοντας υπόψη:

1. Τις διατάξεις του άρθρου 6 του Α.Ν. 2344/1940 «περί αιγιαλού και παραλίας», όπως ισχύει μετά την τροποποίησή του με τις διατάξεις του άρθρου 13 του Ν. 1078/1980 και του άρθρου 23 του Ν. 1337/1983.

2. Τις διατάξεις της παραγράφου 9 του άρθρου 1 του Κεφαλαίου Β' της Ο.208/81/26.4.1982 (ΦΕΚ 214/26.4.1982 τεύχος Β') κοινής αποφάσεως των Υπουργών Προεδρίας της Κυβερνήσεως και Οικονομικών «Γιά την αναμόρφωση Συλλογικών Οργάνων Γνωμοδοτικής και Αποφασιστικής αρμοδιότητας του Υπουργείου Οικονομικών».

3. Την ΕΦ.2194/7.6.1983 απόφασή μας (ΦΕΚ 552/1983 τ. Δ') σχετικά με τον καθορισμό των ορίων του αιγιαλού στη θέση «Λεμονάκια» Κοκκαρίου Σάμου, μπροστά από την ιδιοκτησία Φραγκούλη Γαρουφαλή.

4. Τις διατάξεις του άρθρου 1 παράγραφος 1 του Ν. 3200/1955 «περί διοικητικής αποκεντρώσεως» σε συνδυασμό με τις διατάξεις του από 28.6.1955 Β.Δ/τος «περί εξαιρέσεως από της κατά το άρθρο 1 παρ. 1 του Ν. 3200/1955 αρμοδιότητος των Νομαρχών, αντικειμένων τινών αρμοδιότητος του Υπουργού Οικονομικών», του Β.Δ. 704/1970 και του άρθρου 1 παράγραχος 5 του Π.Δ. 71/25.2.1984, σχετικά με τη μεταβίβαση αρμοδιοτήτων του Υπουργού Οικονομικών στους Νομάρχες και στις περιφερειακές Αρχές διανομαρχιακού επιπέδου, αποφασίζουμε:

Επικυρώνουμε την από 3.6.1983 έκθεση της Επιτροπής καθορισμού των ορίων του αιγιαλού και παραλίας και θέσεων αμμοληψίας, καθώς και το από Αύγουστο 1981 τοπογραφικό διάγραμμα, που την συνοδεύει, το οποίο συντάχτηκε από τον Θεόπρεπο Μαλαγάρη μηχανικό, με κλίμακα 1 : 500 και θεωρήθηκε την 3.6.1983 από τη Διεύθυνση Τεχνικών Υπηρεσιών της Νομαρχίας Σάμου, επί του οποίου η ανωτέρω Επιτροπή καθόρισε με κίτρινη γραμμή τα όρια της παραλίας στη θέση «Λεμονάκια» Κοκκαρίου Σάμου.

Η παρούσα απόφαση, μαζί με την έκθεση και το διάγραμμα, που προαναφέραμε, να δημοσιευθούν στην Εφημερίδα της Κυβερνήσεως, σύμφωνα με τις διατάξεις του άρθρου 13 του Ν. 1078/1980.

ΕΚΘΕΣΗ

Επιτροπής καθορισμού των ορίων αιγιαλού (άρθρο 74 Π.Δ. 636/77)

Διά τον δεύτερο καθορισμό των ορίων του Αιγιαλού εις την θέσιν Λεμονάκια της περιοχής Κοκκαρίου προ της ιδιοκτησίας Φραγκούλη Γαρουφαλή.

Εν Σάμω τη 3 Ιουνίου 1983 οι υπογεγραμμένοι:

1. Ιωάννης Σιγανός, οικονομικός έφορος Σάμου, ως Πρόεδρος

2. Αρισ. Σεχιώτης, Δ/ντής Τεχνικών Υπηρεσιών Σάμου, ως μέλος

3. Στεφ. Κουραντζής, υπολιμενάρχης Σάμου, ως μέλος αποτελούντες την επιτροπήν καθορισμού των ορίων του αιγιαλού δυνάμει του άρθρου 74 του Π.Δ. 636/77 και της υπ' αριθμ. ΕΧ.568/Φεβρ. 81 αποφάσεως του Νομάρχη Σάμου, συγκληθείσα διά της εντολής του Προέδρου αυτής μετέβημεν επί τόπου εις την προαναφερομένην περιοχήν την 4.9.1981.

Λαβόντες υπ' όψιν:

1. Την από 28.8.81 αίτησιν του Φραγγούλη Γαρουφαλή διά της οποίας ζητείται ο καθορισμός των ορίων του αιγιαλού εις την ανωτέρω περιοχή.

2. Το υπό του Θεόπρεπου Μαλαγάρη Α/Τ Μηχ/κού συνταχθέν τον Αύγουστο του 1981 τοπογραφικόν και υψομετρικόν διάγραμμα εις μίαν (1) πινακίδα εις κλίμακα 1 : 500 ηλεγμένο κατά το δυνατόν της αποτυπώσεως υπό της Δ.Τ.Υ. και θεωρηθέν υπό της Δ.Τ.Υ. την 16.10.82 ως το άρθρο 20 Ν. 719/77 ορίζει.

3. Τας διατάξεις του Α.Ν. 2344/40 ως ούτος ετροποποιήθη, ως και την προς τούτον σχετικήν δικαστηριακή και διοικητικήν Νομολογία.

4. Την εκ της επιτοπίου μεταβάσεως σχηματισθείσαν αντίληψιν περί του πλάτους της βρεχομένης ζώνης της ξηράς και λοιπών συναφών στοιχείων ήτοι:

α) Μορφολογία περιοχής β) κατάσταση της ακτής γ) κατάσταση θαλασσίου χώρου δ) παλίρροιαι και θαλάσσια ρεύματα ε) επικρατούσαι καιρικαί συνθήκαι.

5. Το υπ' αριθ. Φ.187.2/410/82/1367/23 Ιουλίου 1982 Υ.Ε.Α. Γ.Ε.Ν. σχετικό.

6. Λοιπά στοιχεία τα οποία έλαβε υπ' όψιν η επιτροπή (μαρτυρικαί καταθέσεις, τίτλοι ιδιοκτησίας) ως και τα εξ αυτών συμπεράσματα κατά την κρίσιν της επιτροπής, αποφασίζει:

1. Καθορίζει επί του ως άνω τοπογραφικού διαγράμματος α) την οριογραμμήν του αιγιαλού δι' ερυθράς συνεχούς πολυγωνικής γραμμής της οποίας αι κορυφαί Κ1 έως Κ10 εξασφαλίζονται δι' αποστάσεων από σταθερά σημεία, β) την οριογραμμήν της παραλίας διά συνεχούς κιτρίνης πολυγωνικής γραμμής της οποίας αι κορυφαί Κ1' έως Κ11' εξασφαλίζονται από σταθερά σημεία.

2. Αποφαίνεται ότι δεν υφίσταται παλαιός αιγιαλός.

3. Εις την ζώνην του αιγιαλού και παραλίας δεν υπάρχουν κτίσματα.


Ο Πρόεδρος
Ι. ΣΙΓΑΝΟΣ

Τα Μέλη
ΑΡΙΣΤ. ΣΕΧΙΩΤΗΣ
ΣΤΕΦ. ΚΟΥΡΑΝΤΖΗΣ

Σάμος, 30 Μαΐου 1984

Ο Νομάρχης
ΔΗΜ. ΠΑΝΤΑΖΗΣ



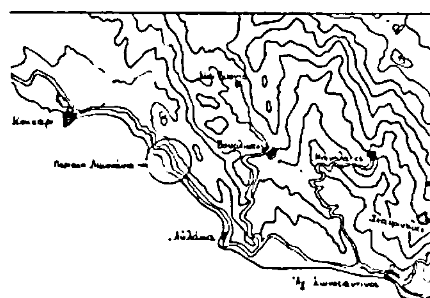

ΑΠΟΣΠΑΣΜΑ ΧΑΡΤΟΥ
ΝΗΣΟΥ ΣΑΜΟΥ
ΚΛΙΜΑΞ 1:50000

ΤΟΠΟΓΡΑΦΙΚΟ ΔΙΑΓΡΑΜΜΑ

ΚΑΘΟΡΙΣΜΟΥ ΑΙΓΙΑΛΟΥ - ΠΑΡΑΛΙΑΣ

ΠΕΡΙΟΧΗ: Λεμονάκια Νήσου Σάμου ΕΝΔΙΑΦΕΡΟΜΕΝΟΣ: Φραγκούλης Γαρουφαλής
ΚΟΙΝΟΤΗΣ Κοκκαρίου
ΕΠΑΡΧΙΑ Σάμου
ΑΡΜΟΔΙΑ ΟΙΚΟΝΟΜΙΚΗ ΕΦΟΡΙΑ: Σάμου
ΝΟΜΑΡΧΙΑ Σάμου

Κλίμαξ και ισοδιάστασις: 1:500 ισοδιάστασις … -.
Υψομετρική αφετηρία: Η μέση στάθμη θαλάσσης
Χρονολογία συντάξεως και συντάξας: Αύγουστος 1981 Μαλαγάρης Θεόπρεπος

ΘΕΟΠΡΕΠΟΣ Γ. ΜΑΛΑΓΑΡΗΣ
ΑΓΡΟΝ. ΤΟΠΟΓΡ. ΜΗΧΑΝΙΚΟΣ
ΕΘΝΙΚΟΥ ΜΕΤΣΟΒΙΟΥ ΠΟΛΥΤΕΧΝΕΙΟΥ
ΣΑΜΟΣ ΤΗΛ.

Το παρόν τοπογραφικό διάγραμμα συνοδεύει την από 3-6-83 έκθεση της Επιτροπής Καθορισμού των ορίων του αιγιαλού (άρθρο 76 του ΠΔ 636/77)

——— (κόκκινη) Σ1, 2, 3, ... Σ10 οριογραμμή αιγιαλού
——— (μπλε) Σ1΄, 2΄, 3΄, ... Σ16΄ » παραλίας

Αι κορυφαί των οριογραμμών εξασφαλίζονται ως σημειούνται εις το διάγραμμα δι' αναγραφών από σταθερά σημεία

Δεν υπάρχουν κτίσματα στη ζώνη της παραλίας

Ο ΠΡΟΕΔΡΟΣ

Τα Μέλη
1.
2.

ΘΕΩΡΗΘΗΚΕ
ΑΡΙΣΤ. Κ. ΧΡΗΣΤΗΣ

ΠΟΛΕΟΔΟΜΙΑ

ΑΠΟΦΑΣΕΙΣ

Αριθ. 2909 (3)

Έγκριση της προτεινομένης τροποποιήσεως του ρυμοτομικού σχεδίου Πόλεως Λιβαδειάς στην πινακίδα 29 για την ανέγερση του 3ου δημοτικού σχολείου.

Η ΝΟΜΑΡΧΗΣ ΒΟΙΩΤΙΑΣ

Έχοντας υπόψη:

1. Τις διατάξεις του Ν. 3200/55 «περί διοικητικής αποκεντρώσεως» ΦΕΚ 97Α/55) και τις διατάξεις των Ν.Δ. 3620/56 και 532/70 (ΦΕΚ 279Α/56 και 103Α/70) αντίστοιχα.

2. Τις διατάξεις του Α.Ν. 314/1968 «περί παροχής στον Υπουργό Βορείου Ελλάδος και στους Νομάρχας αρμοδιοτήτων επί θεμάτων εγκρίσεως επεκτάσεως ή τροποποιήσεως σχεδίων πόλεων και κωμών όπως αυτές τροποποιήθηκαν και συμπληρώθηκαν με το Ν.Δ. 1018/1971 (ΦΕΚ 220Α/1971).

3. Τον Ν. 1032/80 (ΦΕΚ 57Α/80) «περί συστάσεως του ΥΠ.Χ.Ο.Π.».

4. Τις διατάξεις του από 17.7.1923 Ν.Δ. «περί σχεδίων Πόλεων» όπως μεταγενέστερα τροποποιήθηκαν και συμπληρώθηκαν.

5. Τις διατάξεις του άρθρου 21 του Ν.Δ. της 3.4.1929 «περί ΓΟΚ» (ΦΕΚ 115Α/22.4.1929) που διατηρήθηκαν με το άρθρο 128 του Ν.Δ. 8/73 «περί ΓΟΚ».

6. Τις με αριθμούς Ε. 123/15/4.1.1961, Ε4546/551, 28.3.75, Γ30237/4966/8.10.79 εγκυκλίους της Υπηρεσίας Οικισμού του Υ.Δ.Ε.

Βλέποντας και

1. Το Β.Δ. 30.10.71 (ΦΕΚ 269 Δ/16.11.71) «περί τροποποιήσεως και επεκτάσεως του σχεδίου πόλεως Λιβαδειάς.

2. Την 18/84 και 133/84 απόφαση του Δημοτ. Συμβουλίου Λιβαδειάς με την οποία προτείνεται η τροποποίηση του ρυμοτομικού σχεδίου Πόλεως Λιβαδειάς στην πινακίδα 27.

3. Την 1989/4.6.84 εισήγηση του Τ.Π. και Π.Ε. προς το Συμβούλιο ΧΟΠ Ν. Βοιωτίας.

4. Τη σύμφωνη ομόφωνη γνωμοδότηση του Συμβουλίου Χ.Ο.Π. της Νομαρχίας Βοιωτίας προς την εισήγηση του Τ.Π. και Π.Ε. που διατυπώθηκε στο Πρακτικό 3ο (θέμα 11) της 7.6.84 που γνωμοδοτεί για την προτεινόμενη τροποποίηση του σχεδίου πόλεως Λιβαδειάς στην πινακίδα 29 για την ανέγερση του 3ου δημοτικού σχολείου, αποφασίζουμε:

Την έγκριση της προτεινόμενης τροποποίησης του σχεδίου πόλεως Λιβαδειάς στην πινακίδα 29 για την ανέγερση του 3ου δημοτικού σχολείου.

Λιβαδειά, 23 Ιουλίου 1984

Η Νομάρχης
ΧΡ. ΧΑΡΙΣΙΟΥ

ΕΛΛΗΝΙΚΗ ΔΗΜΟΚΡΑΤΙΑ
ΥΠΟΥΡΓΕΙΟ ΔΗΜ. ΕΡΓΩΝ
Δ.Τ.Υ.Ν. ΒΟΙΩΤΙΑΣ

ΤΟΠΟΓΡΑΦΙΚΟ ΔΙΑΓΡΑΜΜΑ ΔΗΜΟΤΙΚΗΣ ΕΚΤΑΣΗΣ ΕΙΣ ΠΕΡΙΟΧΗ ΖΑΓΑΡΑ ΤΟΥ ΔΗΜΟΥ ΛΙΒΑΔΕΙΑΣ

ΚΛΙΜΑΚΑ 1:500

Τό παρόν συνοδεύει τήν 2909/23-7-84 Απόφαση τοῦ Νομάρχη Βοιωτίας

Η Τεχν. Υπάλ.

Ο Προϊστάμενος

Β. Τσάκωνα
Αρχιτέκτων μέ σύμβαση

Αρχιτέκτων μέ 5β



ΤΡΟΠΟΠΟΙΗΣΗ ΣΤΗΝ ΠΙΝΑΚΙΔΑ 29 ΤΟΥ ΝΕΟΥ ΣΧΕΔΙΟΥ ΠΟΛΕΩΣ ΛΙΒΑΔΕΙΑΣ ΓΙΑ ΑΝΕΓΕΡΣΗ Δ. ΣΧΟΛΕΙΟΥ.

— — — ΚΑΤΑΡΓΟΥΜΕΝΗ ΓΡΑΜΜΗ

——— ΙΣΧΥΟΥΣΑ ΓΡΑΜΜΗ

Λιβαδειά 5-1-1984
Ο Συντάξας

Ι. ΣΧΙΖΑΣ
Τοπ. Μηχ. με σύμβαση

ΘΕΩΡΗΘΗΚΕ
Λιβαδειά 10-1-1984
Ο Δ/ντης Δ.Τ.Υ.

Α. ΚΑΠΑΤΟΣ
Τοπ. Μηχ. με 4°Β.